Аксонометрическая схема газопровода

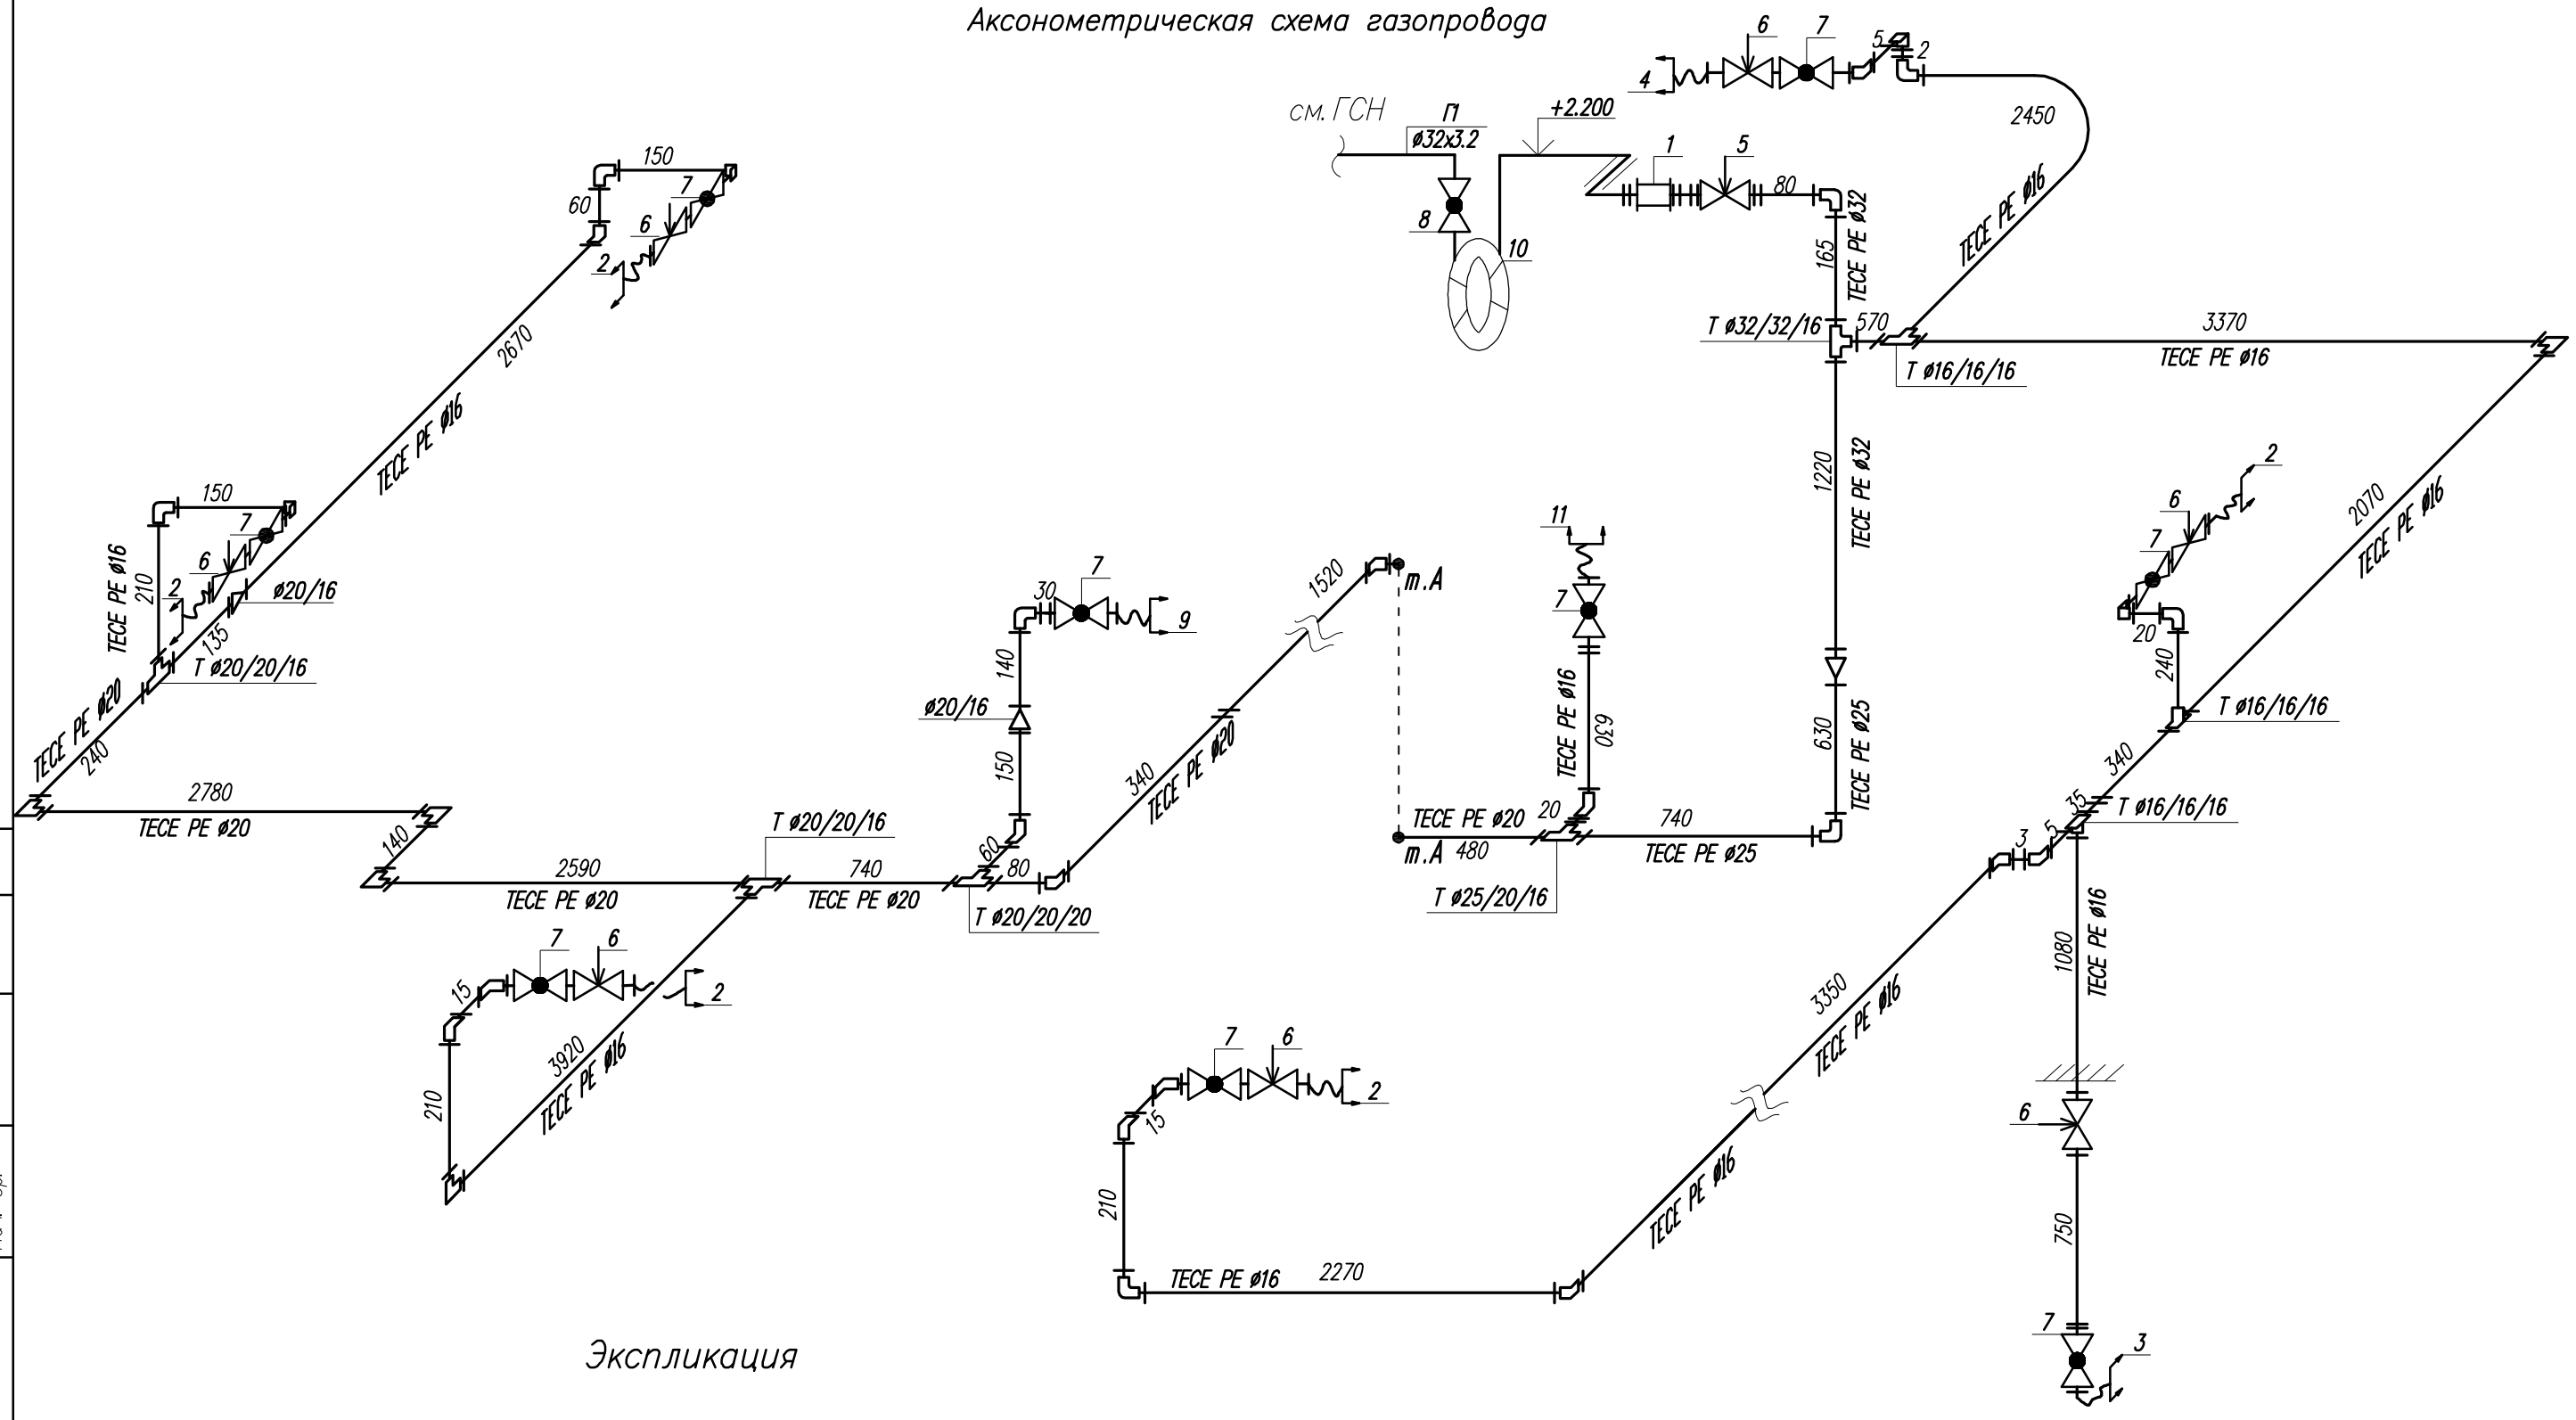

Экспликация

N поз	наименование	кол-во
1	КТЗ 001-32-01	1
2	Газовый конвектор Beta 3M	5
3	Газовый конвектор Beta 4M	1
4	Газовый конвектор Beta 5M	1
5	Клапан DN 32 M	1
6	Клапан DN 15 M	7
7	Кран шаровый ГШК ø15	9
8	Кран шаровый ГШК ø32	1
9	Плита газовая 4-х конфорочная	1
10	Счетчик газовый СГД-3Т G6	1
11	Водонагреватель	1

Изм.	Кол.уч.	Лист	N док.	Подпись	Дата			
ГИП								
Проверил						Стадия	Лист	Листов
Н.контр.								
Разработал								

Согласовано

Нач. гр. Нач. гр. Нач. гр.

Взамен инв. N

Подпись и дата

Инв.N подл.

Формат А3